



**Anlieger-/ Eigentümerinformation Baumaßnahme Grüne
Twiete/Heidkampswiete III. Bauabschnitt
Bauende: voraussichtlich Ende 2024**

Sehr geehrte Anliegerinnen, sehr geehrte Anlieger,
sehr geehrte Eigentümerinnen, sehr geehrte Eigentümer

hiermit möchten wir Ihnen aktualisierte Informationen zu der Baumaßnahme in der Grünen Twiete/
Heidkampswiete zukommen lassen.

Nach Wiederaufnahme der Arbeiten nach der Schlechtwetterzeit und der Weihnachtspause wurde der
Terminplan für die restlichen Arbeiten in der Grünen Twiete des III Bauabschnittes in der Grünen Twiete sowie
der Arbeiten in der Heidkampswiete aktualisiert.

Der III. Bauabschnitt in der Grünen Twiete hat mit den Fräsarbeiten von Hausnummer 61 bis zum Kreisel
begonnen.

Der Abschnitt ist ca. 100 m lang und es wird sukzessive bis zum Kreisel gearbeitet.

Im weiteren Verlauf ist geplant, die Asphaltierungsarbeiten für die untere Schicht (Tragschicht) im Bereich ab der
Hausnummer 56 so weit durchzuführen, wie der Bauablauf es bis Anfang März 2024 zulässt.

Die weitere grobe Planung entnehmen Sie bitte dem beigefügten Plan, der das Ende der Gesamtbaumaßnahme
mit Anfang Dezember datiert.

Da danach erfahrungsgemäß noch Restarbeiten durchzuführen sind, wird von einem abschließenden Ende der
Bauzeit zum Ende des Jahres 2024 ausgegangen.

Wie auch schon in den Abschnitten vorher wird als Wanderbaustelle gearbeitet und die Bereiche in den direkt
gearbeitet wird werden voll gesperrt, so dass hier die Grundstücke mit dem PKW nicht angefahren werden
können.

Die Anwohnerinnen und Anwohner werden direkt von der Baufirma über das Fortschreiten der Baustelle
unterrichtet, da hier die Sperrung/Freigabe und das Weiterführen sehr kleinteilig erfolgt.

Die Anwohnerinnen und Anwohner außerhalb des oben genannten Bereiches, können ihre Grundstücke
weiterhin mit ihren Fahrzeugen anfahren. Fußläufig sind alle Grundstücke, auch im Baustellenbereich,
erreichbar. Die Zuwegung erfolgt über Fußgängerwege.

Wir bitten alle Anwohnerinnen und Anwohner vor Beginn der Bauarbeiten ihre Hecken/Anpflanzungen bis zur
Grundstücksgrenze zurückzuschneiden bzw. zurückzubauen. Bitte achten Sie auch nach dem Neubau des
Gehwegs darauf, dass der Gehweg nicht von Pflanzen bedeckt ist.

Zur Erinnerung: Bei der letzten Baustellenbegehung wurde festgestellt, das noch nicht bei allen Zufahrten Rinnen
gesetzt wurden. Bitte denken Sie daran, das diese gemäß dem Schreiben vom 10.03.2021 zu setzen und an die
Regenwasserübergabeschächte anzuschließen sind.

Wir bitten Sie als Betroffene/n um Verständnis und die Unannehmlichkeiten zu entschuldigen.

Abteilung Tiefbau

Gemeinde Halstenbek

Gustavstraße 6


25469 Halstenbek

Telefon +49 (04101) 491 158


Telefax +49 (04101) 40 16 91

E-Mail: gruenetwiete@halstenbek.de

Internet: <http://www.halstenbek.de>

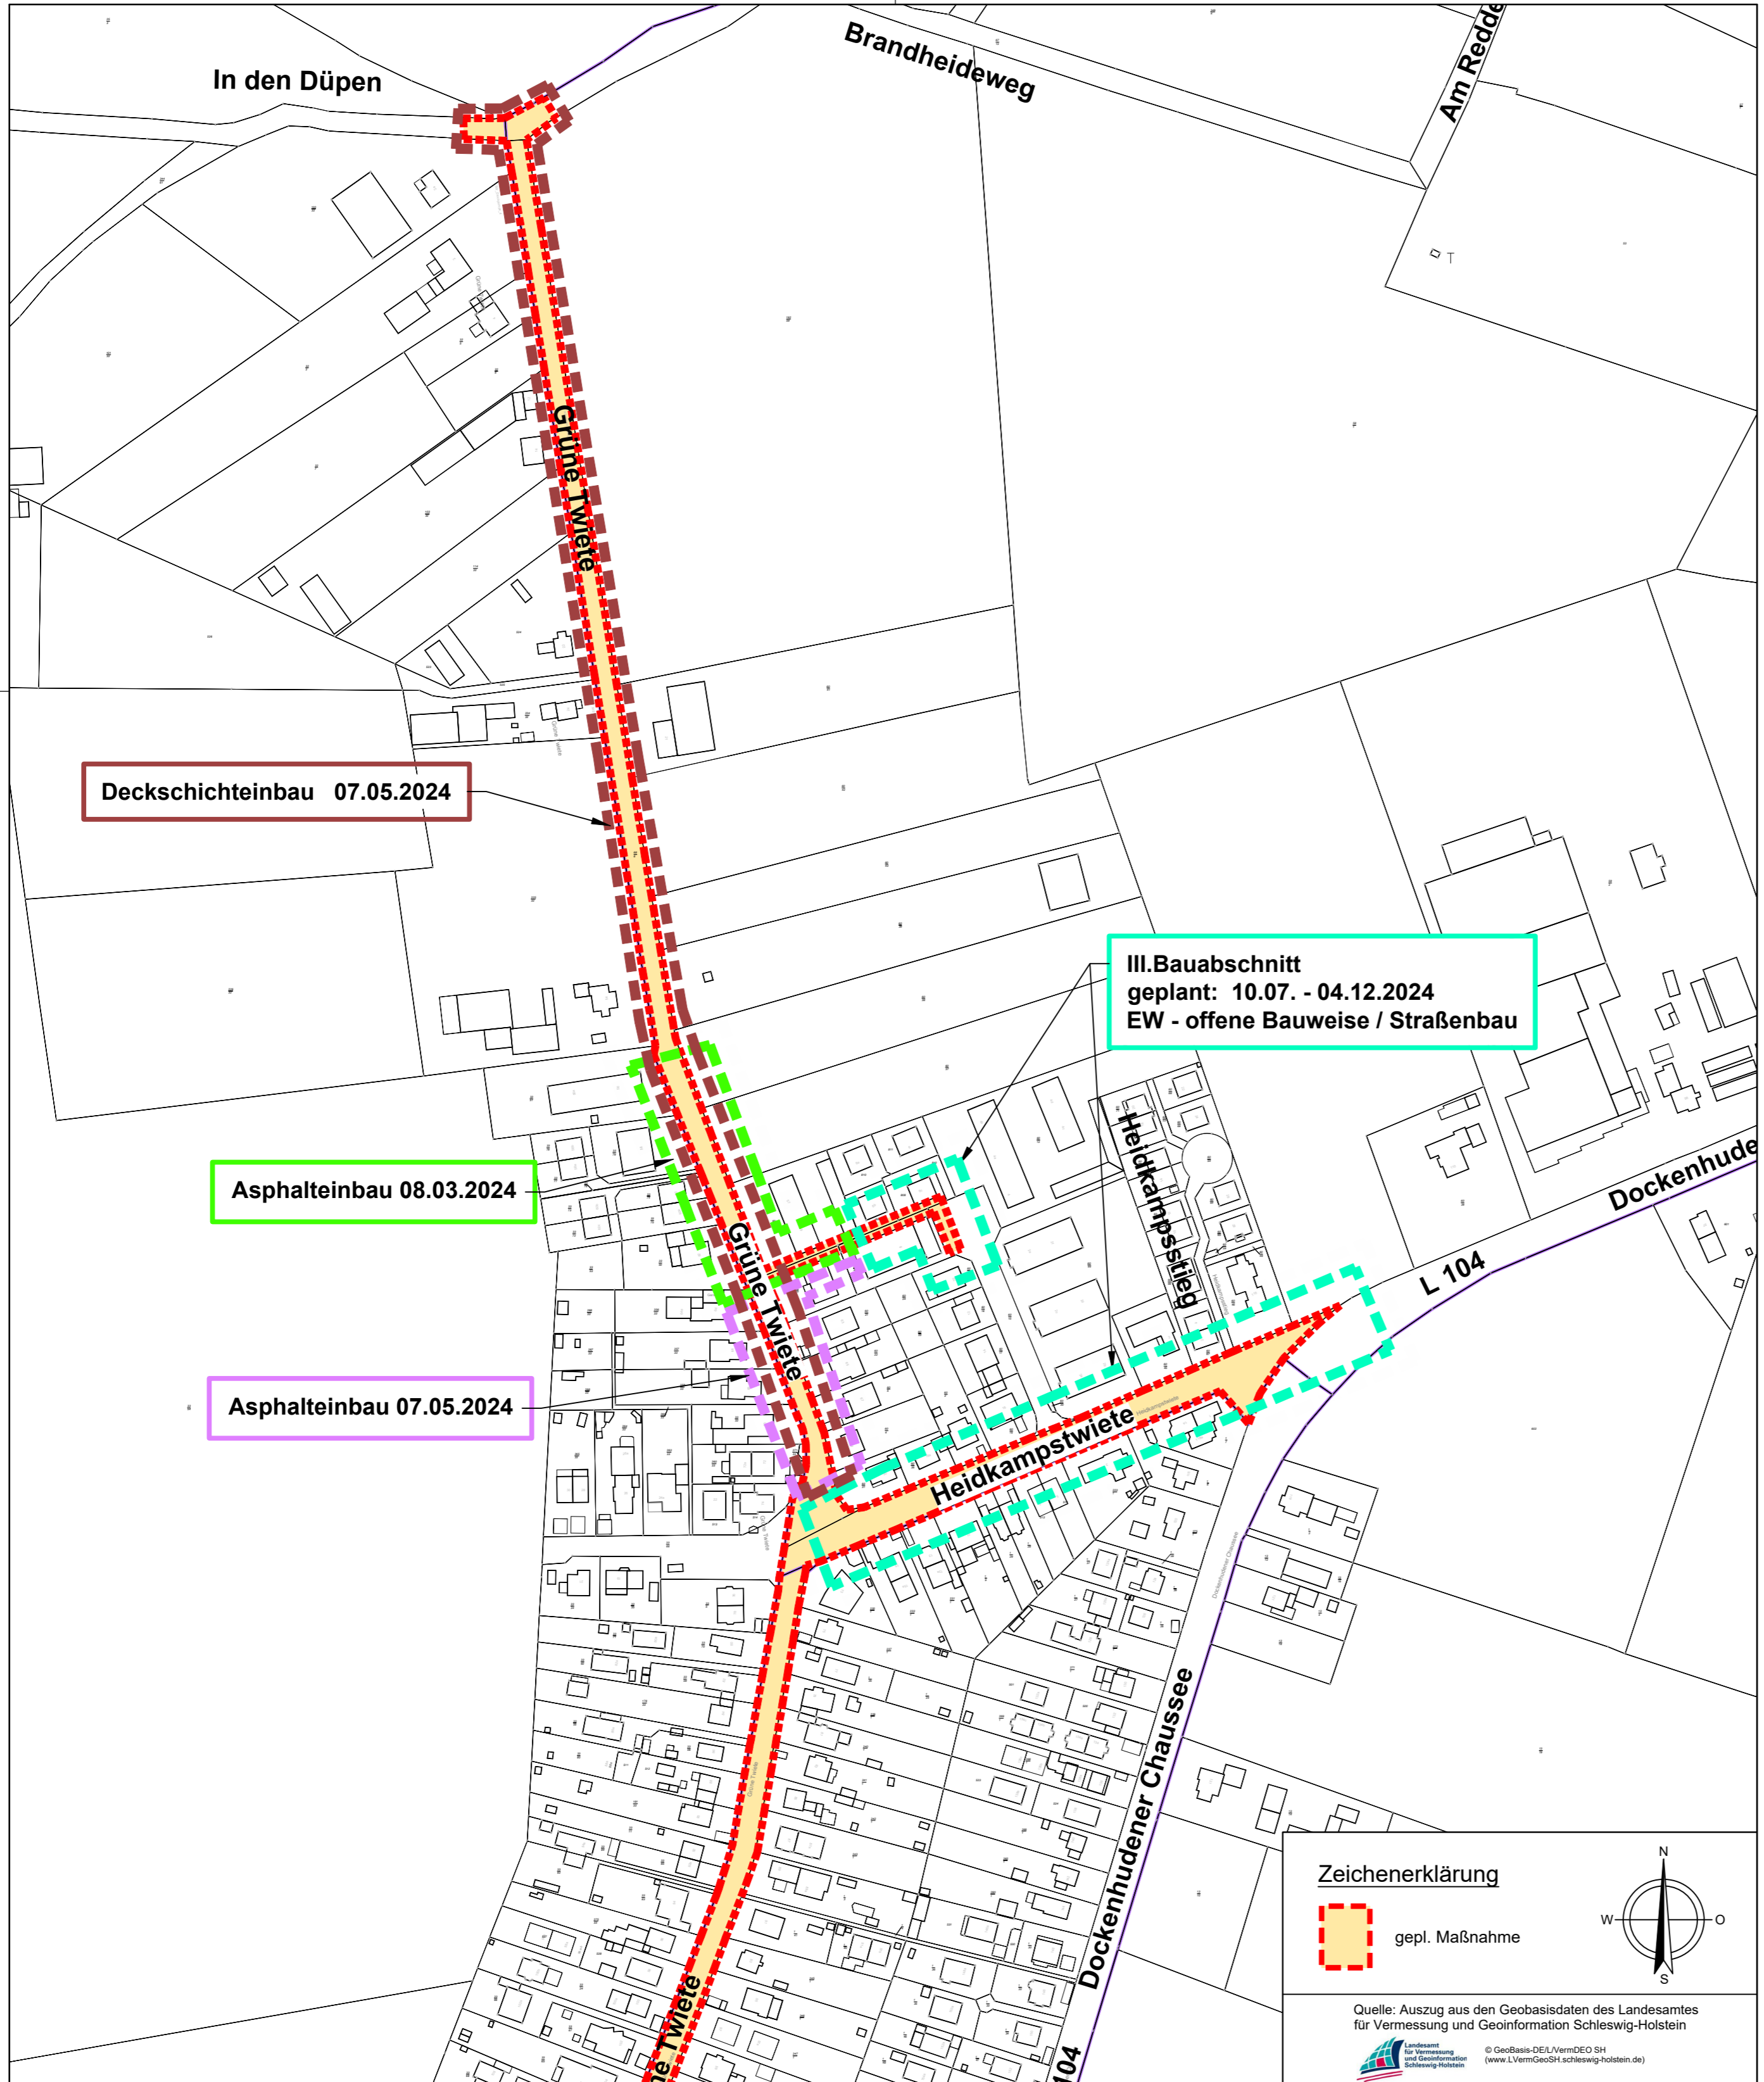

d+p ■ **dänekamp und partner**
 BERATENDE INGENIEURE VBI
 Dipl.-Ing. Falk Derendorf · Dipl.-Ing. Wolfgang Kirstein · Dipl.-Ing. Wolfgang Nolte
 Verbindungsweg 23 D 25469 Halstenbek Tel. 04101/6992-0 Fax 6992-99
 E-Mail info@daenkamp.de Internet www.daenkamp.de

 **Gemeinde Halstenbek**
 Ausbau der Grünen Twiete

Baumaßnahme	Anlage 2	Blatt 4
Straßenbauarbeiten	Planart Übersichtslageplan Bauabschnitte	Maßstab 1:2000
Bauherr	Projekt Nr. HAL 20004	Phase Ausführungsplanung
Gemeinde Halstenbek Der Bürgermeister	Datei A-U-Plan_Bauabschnitte.dwg	Blattgröße 0,45 m x 0,58 m = 0,26 m²
Gustavstraße 6 25469 Halstenbek Tel.: 04101 / 491-0	bearbeitet: gezeichnet: geprüft:	Feb. 2024 Ja. Feb. 2024 v.Rü. Ki.

Zeichenerklärung

 gepl. Maßnahme

Quelle: Auszug aus den Geobasisdaten des Landesamtes für Vermessung und Geoinformation Schleswig-Holstein

 © GeoBasis-DE/LVermDEO SH (www.LVermGeoSH.schleswig-holstein.de)